

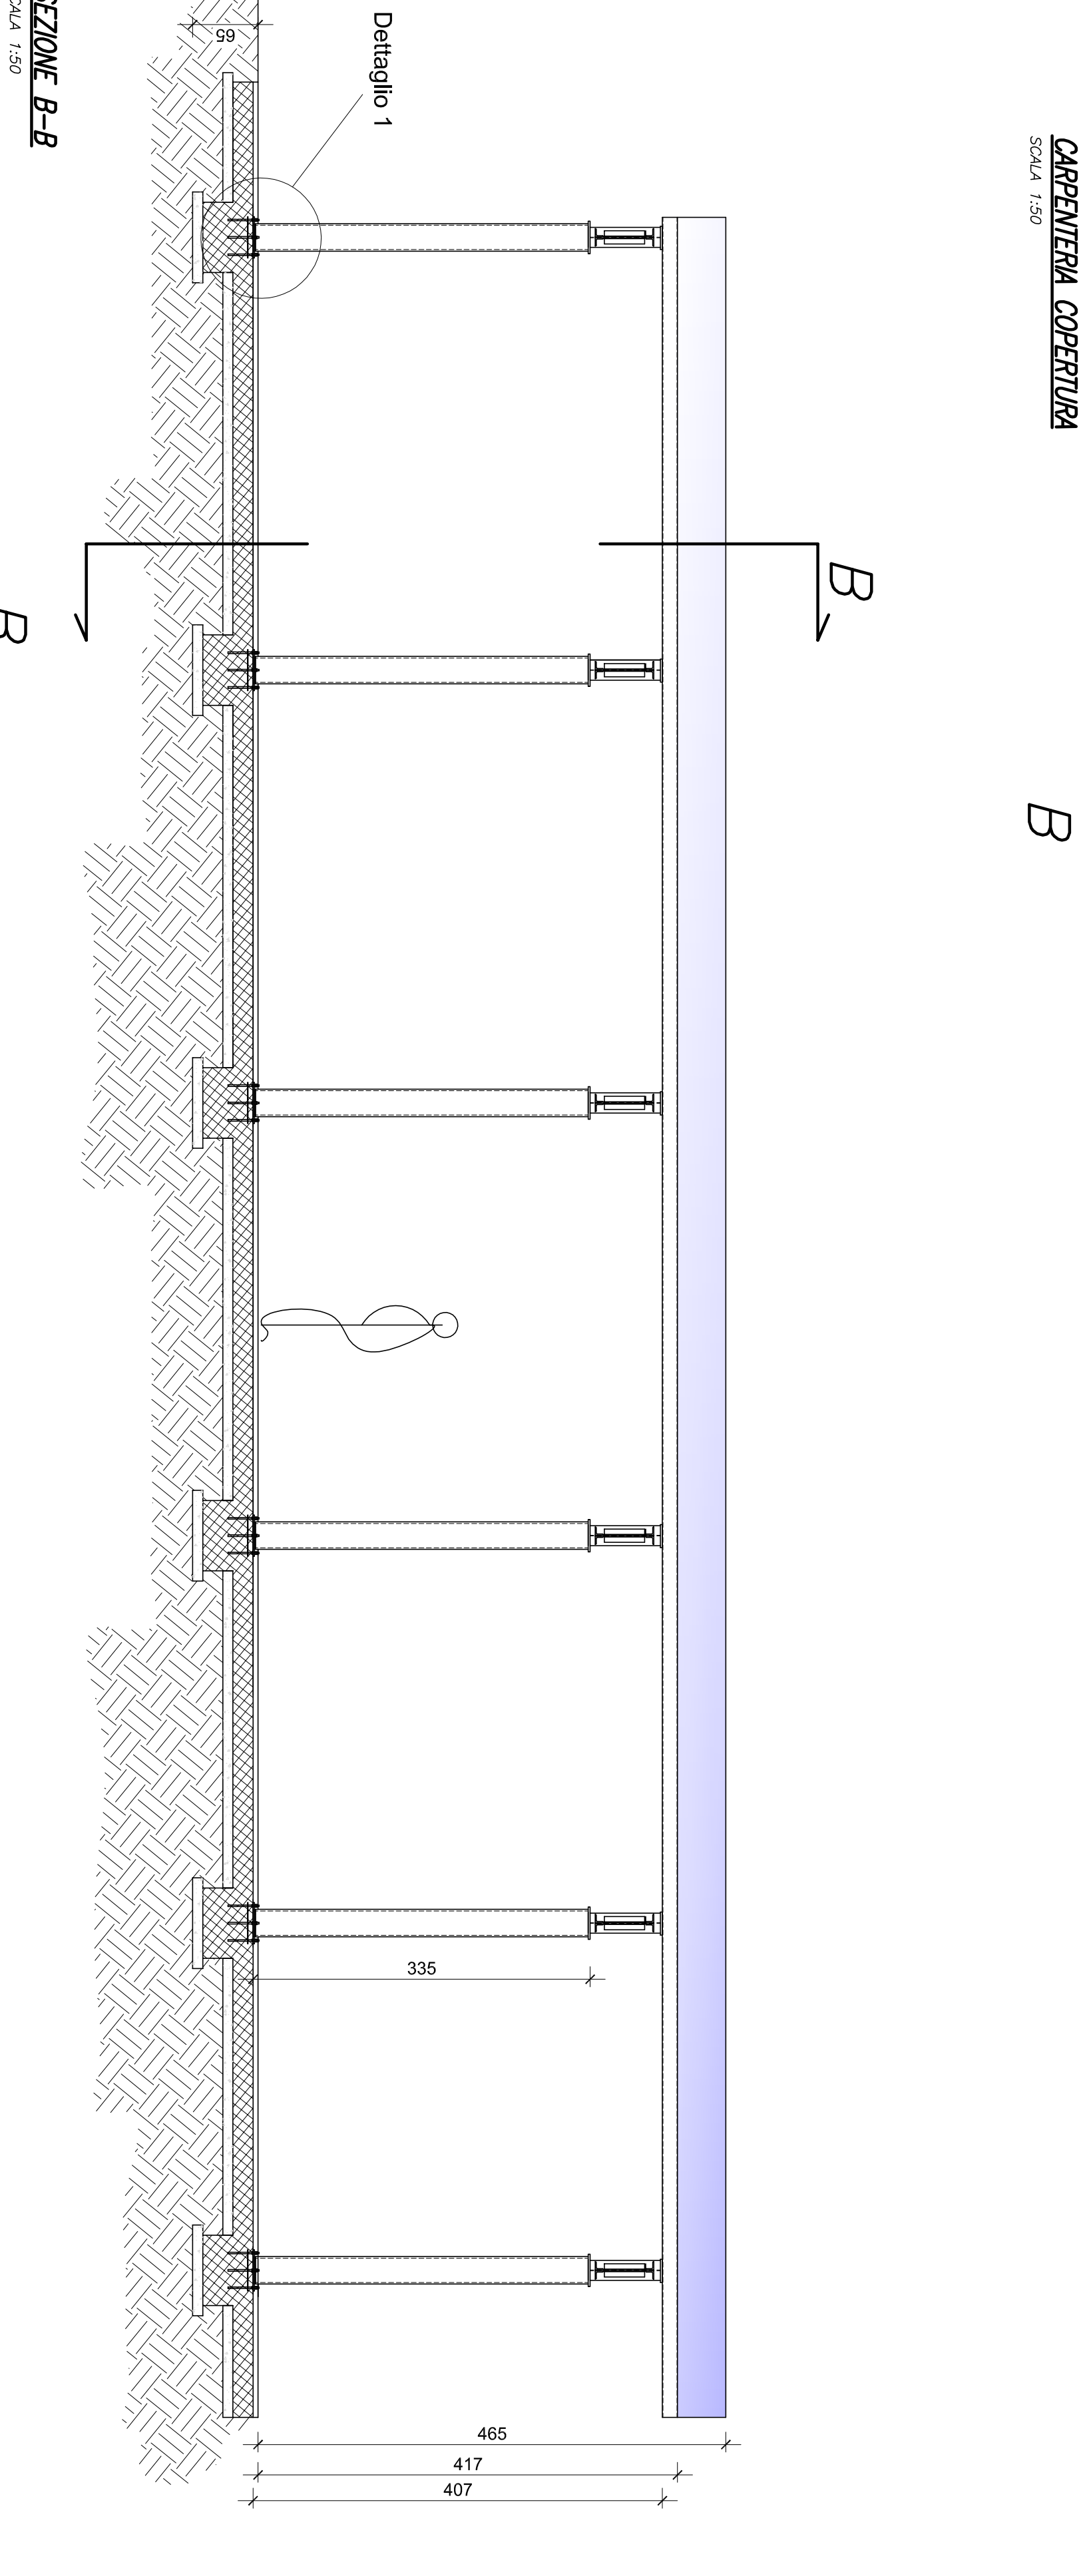
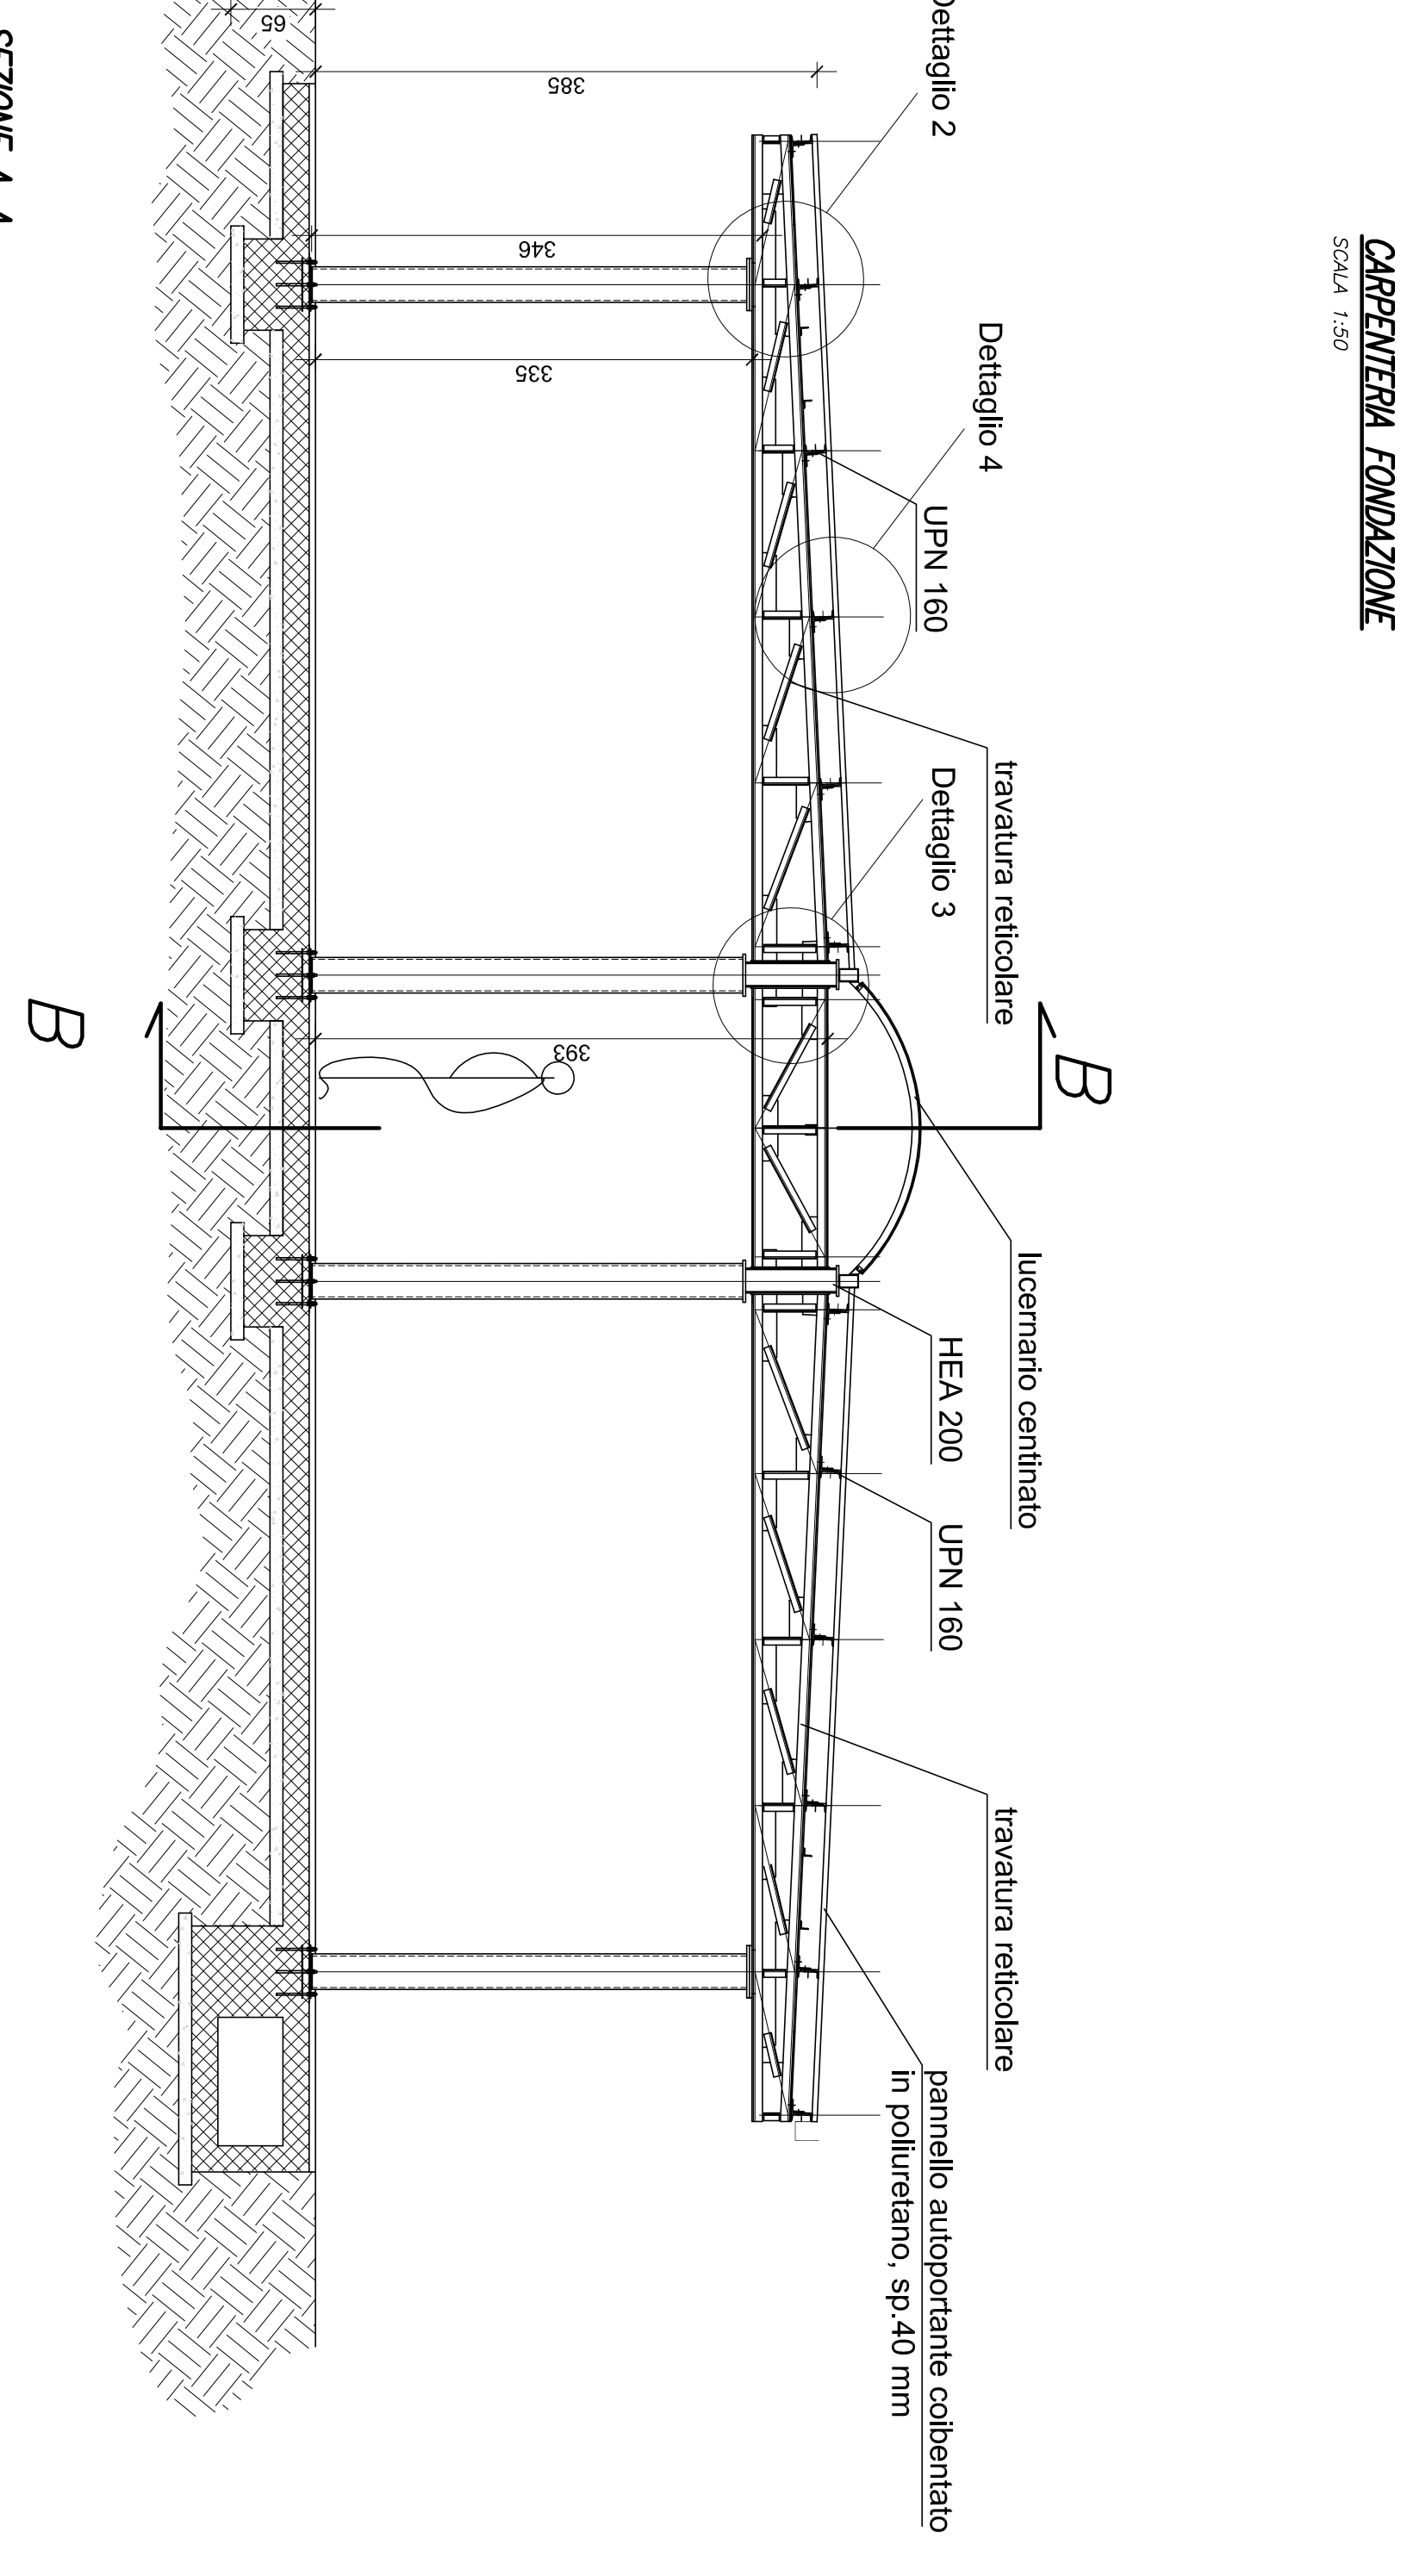


EDIFICIO LABORATORI ESISTENTE

EDIFICIO LABORATORI ESISTENTE

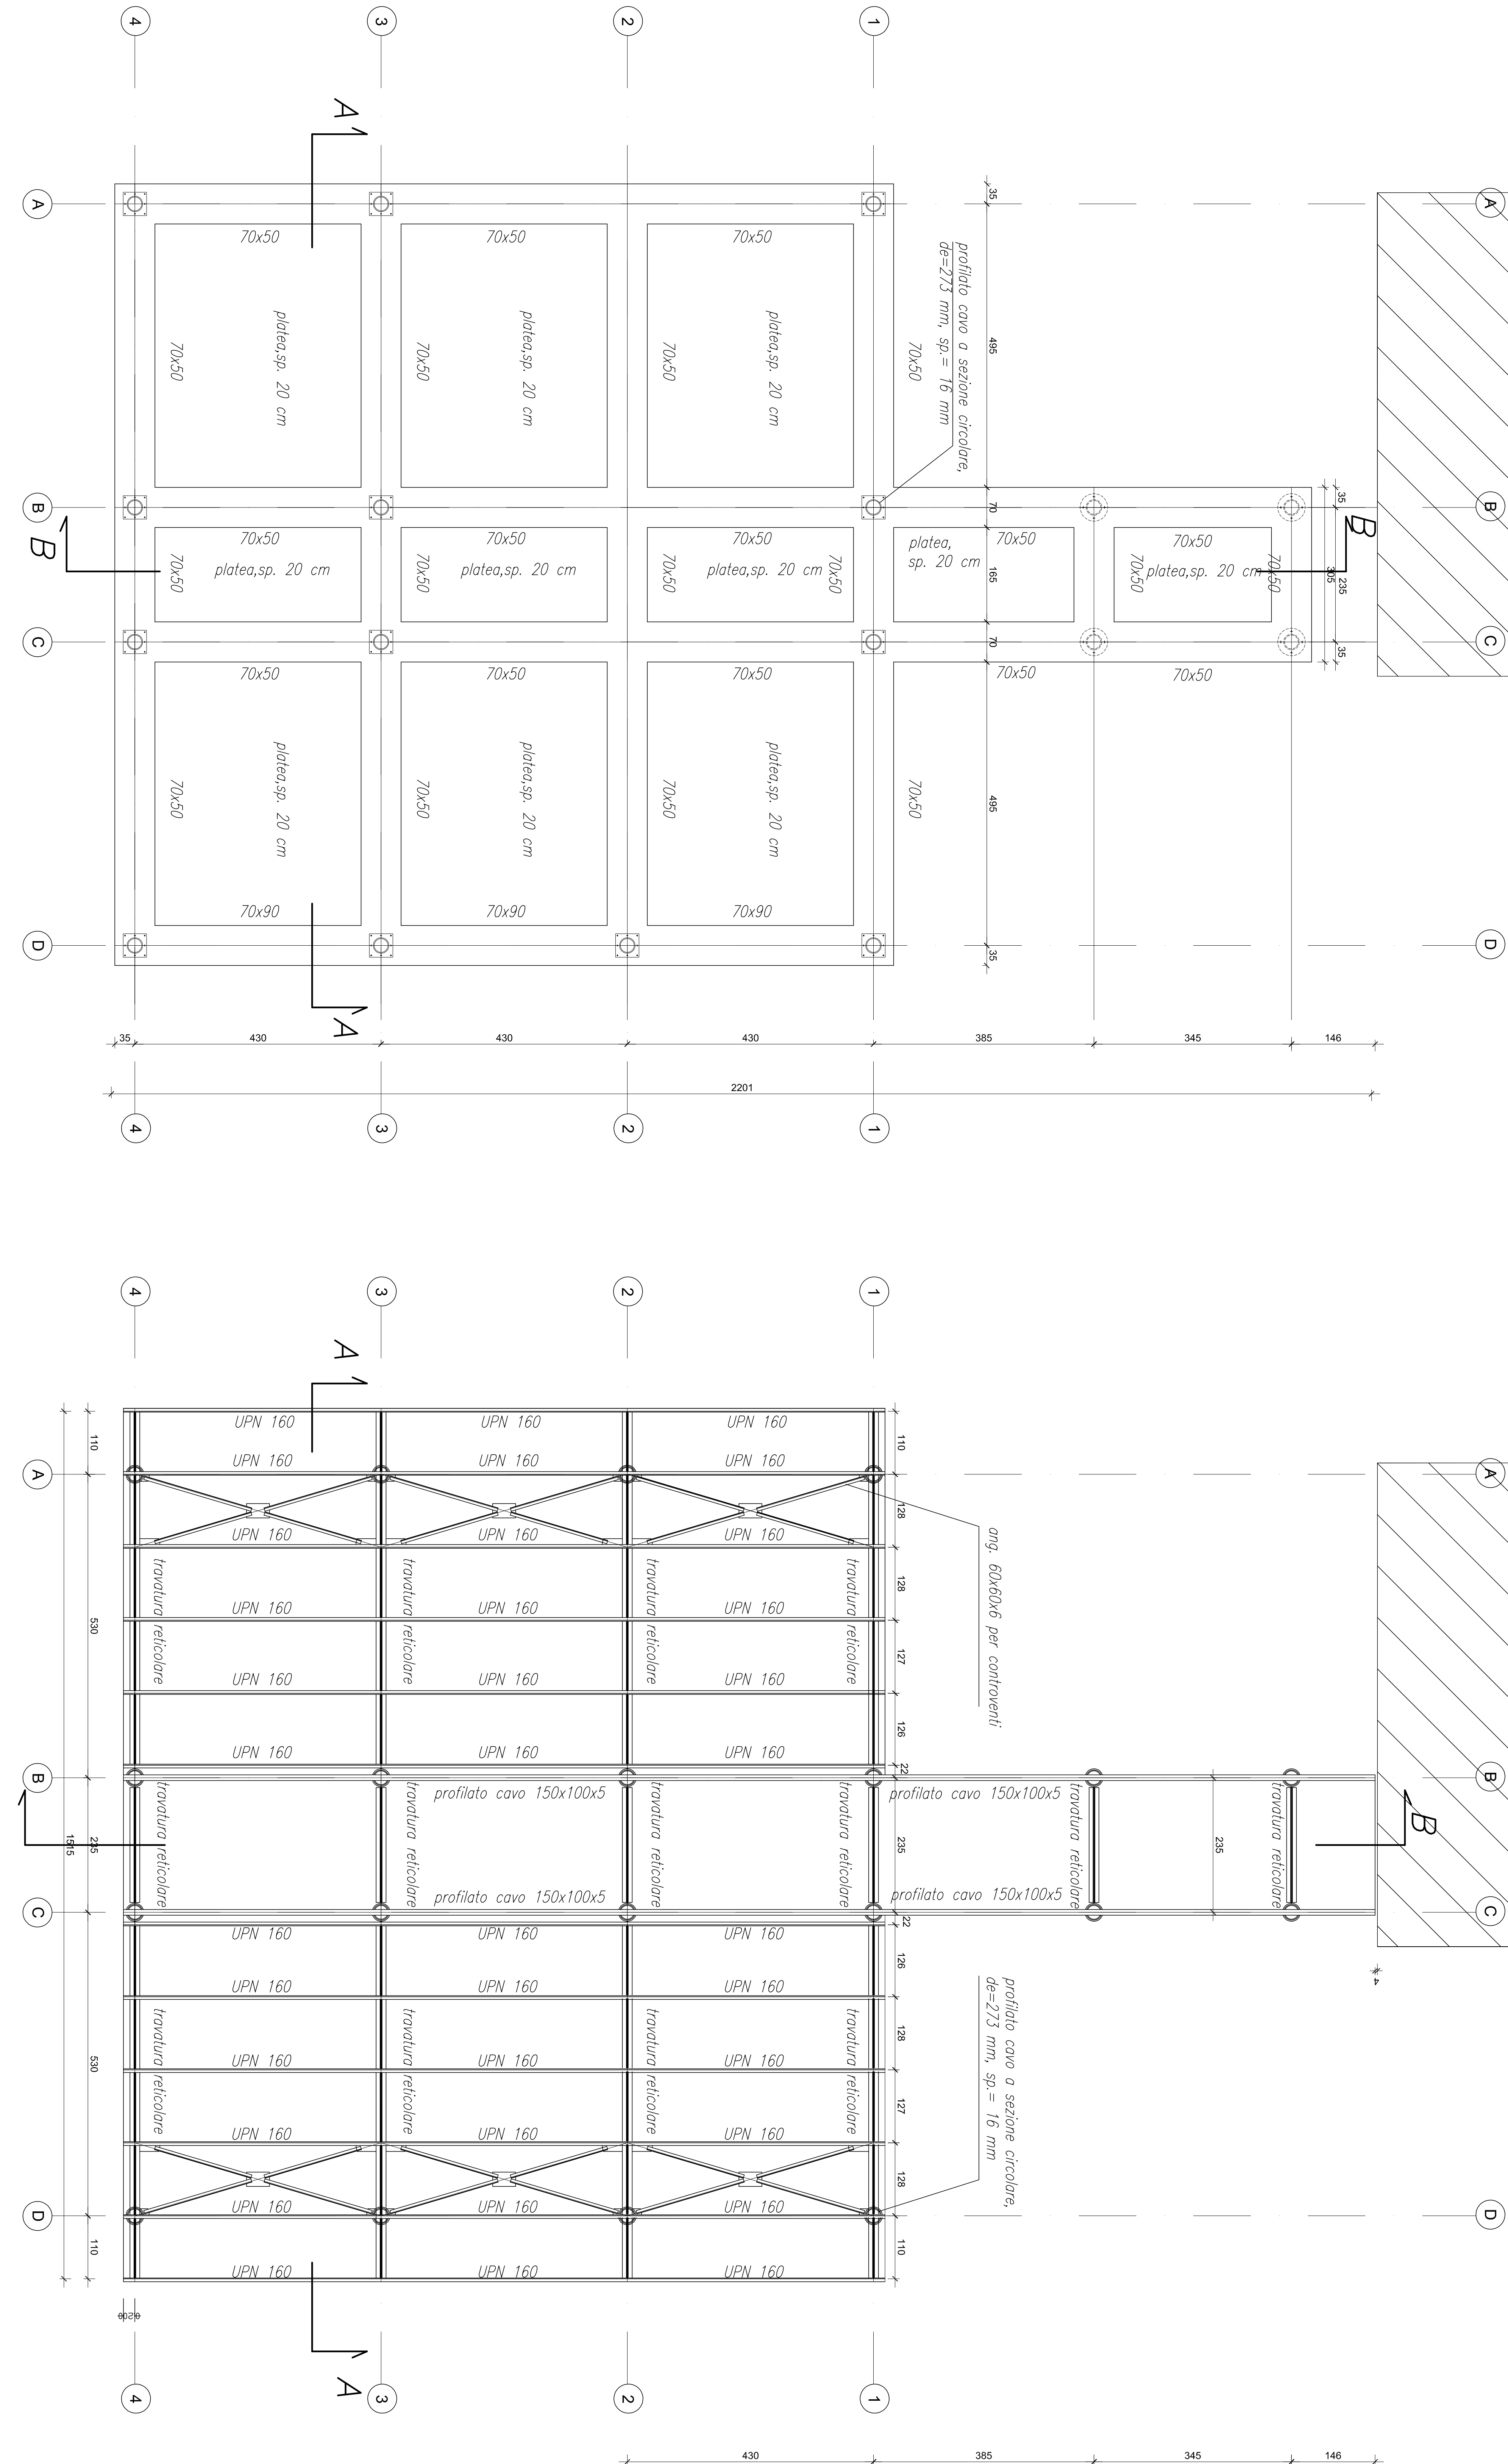

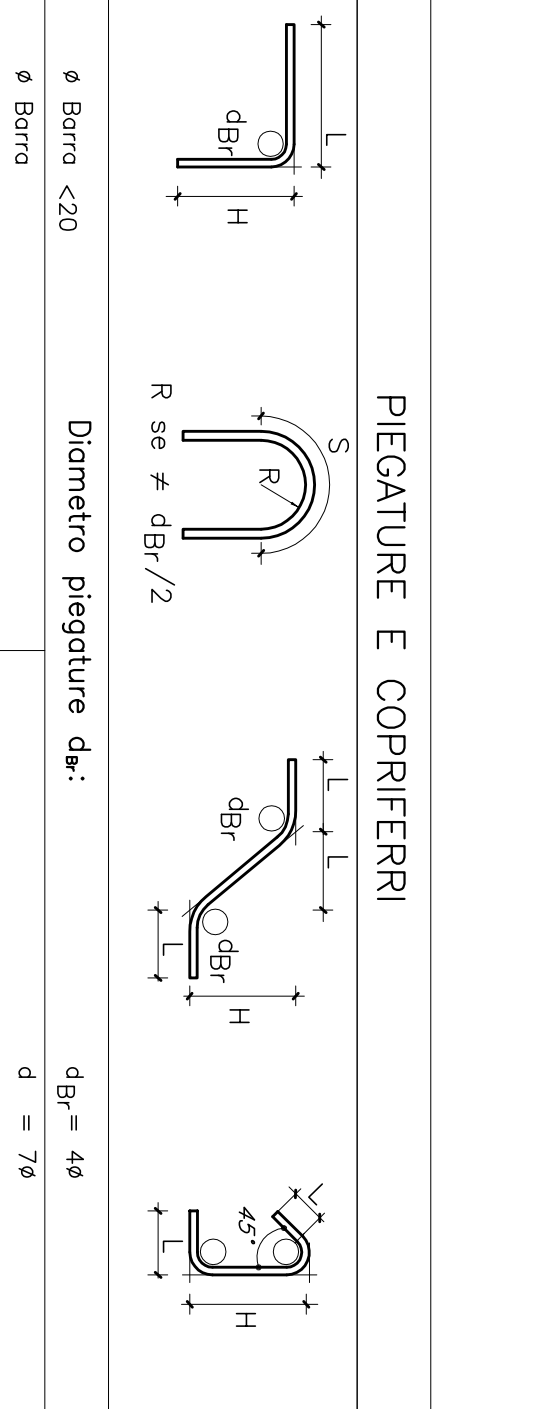

MATERIALI	

